


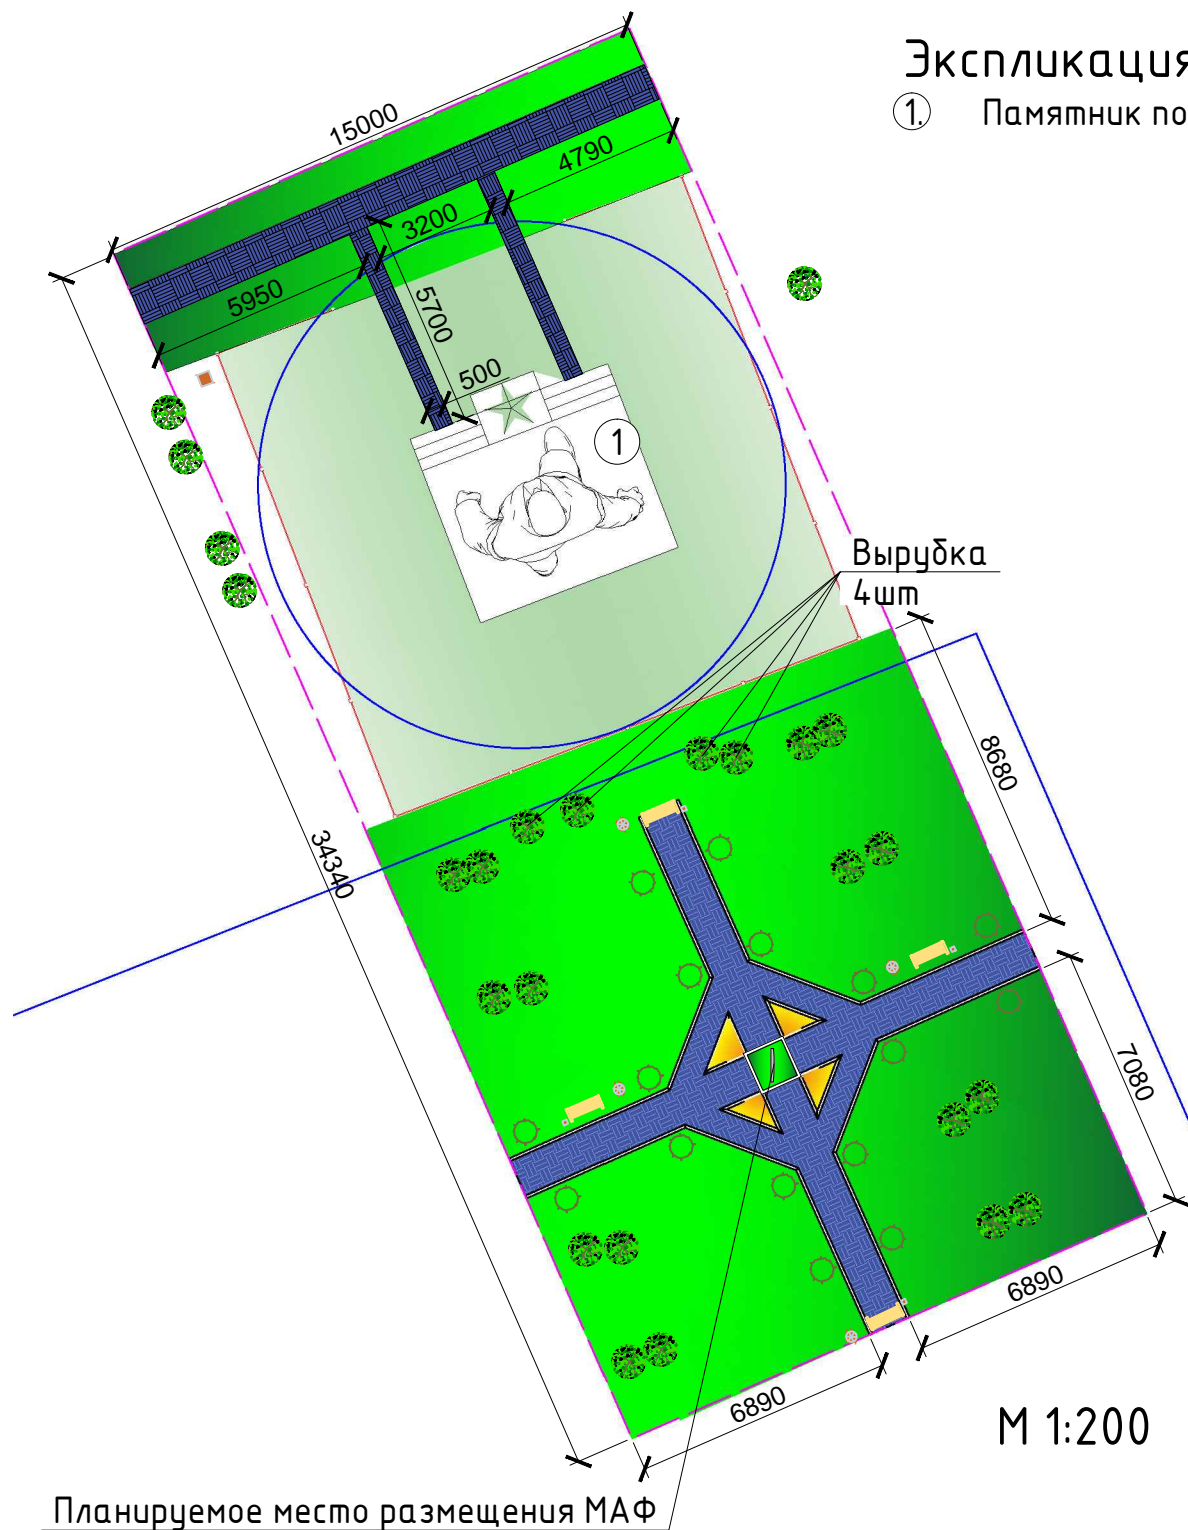


Экспликация

- ① Памятник погибшим воинам ВОВ



Ситуационный план

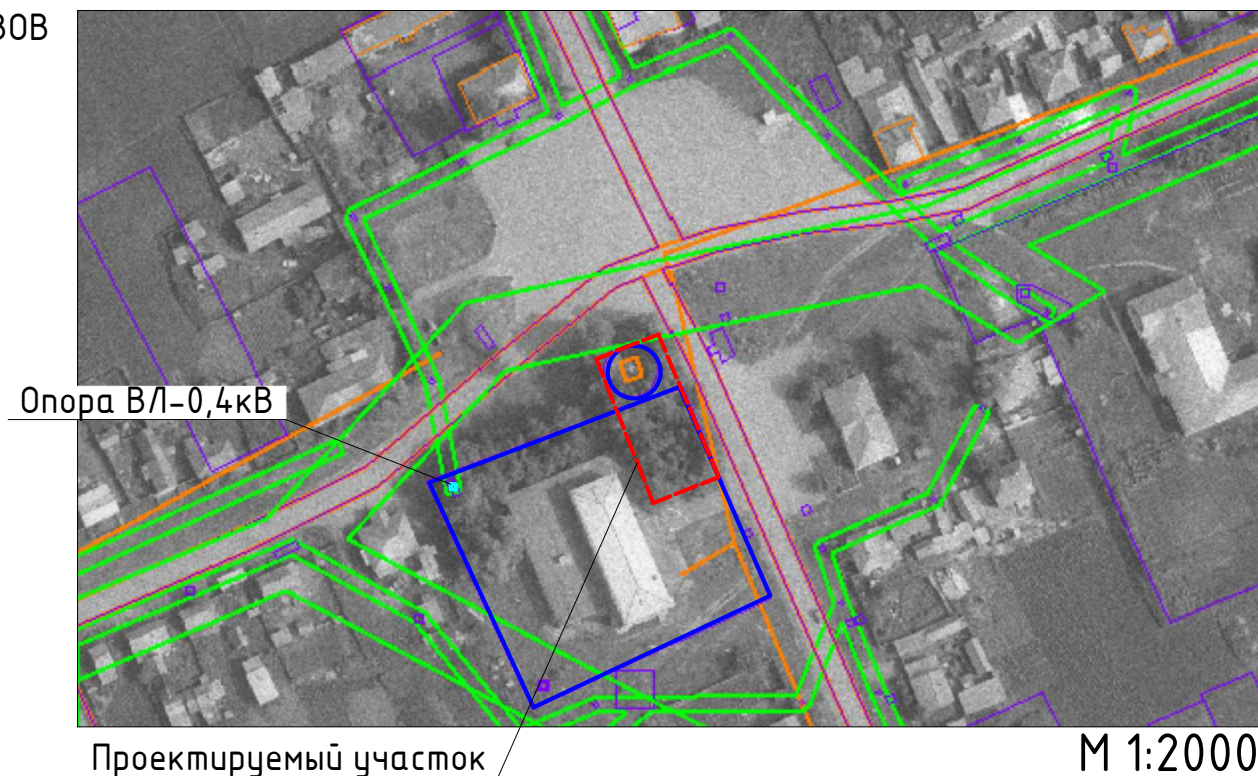

Баланс территории

№ п/п	Наименование	Площадь, м ²	Примечание
1	Площадь земельного участка для размещения памятника погибшим воинам в ВОВ	150	ЗУ поставлен на ГКУ
2	Площадь проектируемого земельного участка	515	Планируется постановка на ГКУ в 2018
3	Площадь покрытия тротуаров	52	
4	Площадь озеленения	180	

Объемы подготовительных работ

1. Выполнить срезку растительного слоя грунта толщиной 0,15 м на площади – 52 м²
2. Выполнить санитарную обрезку существующих деревьев ϕ 1м – 21 шт, h–15м до ϕ 0,5м, h–3м
3. Выполнить вырубку существующих деревьев, ϕ 0.5м – 4 шт, h–15м

Условные обозначения

	- Озеленение (сущ.)		- Ель (проект)
	- Озеленение (проект.)		- Дерево (сущ.)
	- Покрытие брусчаткой (проект.)		- Клумбы (проект.)
	- Граница земельного участка (сущ.)		- Черна переверотная (сущ.)
	- Граница земельного участка (проект.)		- Существующее ограждение

Изм.	Кол. уч.	Лист	№ док.	Подп.	Дата	Проект Благоустройства общественной территории сооружения памятника ВОВ и прилегающего земельного участка			
						Красноярский край, Минусинский район, с. Тигрицкое, ул. Ленина "Площадь"	Стадия	Лист	Листов
							ПР	1	3
						Исполнил	Сводная схема расположения территории общего пользования		
						Андреева А.А.	М 1:200		